

# 平井 分譲地

## 物件概要


- 所在地: 山口市平井字堂面1615番1他
- 地目: 宅地
- 用途地域: 第一種低層住居専用地域
- 建ぺい率: 40%
- 容積率: 60%
- 設備: 上下水道・中国電力・都市ガス
- 取引形態: 売主
- 手数料 なし
- 下水道受益者負担金 360円/m<sup>2</sup>
- 開発許可 開第164号 令和4年3月25日
- ※ 一部都市計画道路予定地あり
- ※ 電柱の位置は売主の決めた位置に従っていただきます。

	面積	価格
1号地	208.34 m <sup>2</sup>	8,600,000 円
2号地	250.44 m <sup>2</sup>	10,300,000 円
3号地	224.19 m <sup>2</sup>	8,300,000 円
4号地	224.19 m <sup>2</sup>	8,100,000 円
5号地	240.19 m <sup>2</sup>	9,100,000 円
6号地	186.19 m <sup>2</sup>	7,000,000 円
7号地	287.93 m <sup>2</sup>	9,600,000 円
8号地	213.17 m <sup>2</sup>	8,900,000 円
9号地	211.83 m <sup>2</sup>	8,700,000 円
10号地	215.99 m <sup>2</sup>	8,700,000 円
11号地	210.66 m <sup>2</sup>	8,700,000 円
済	済 m <sup>2</sup>	済 円
13号地	218.84 m <sup>2</sup>	8,800,000 円
14号地	221.56 m <sup>2</sup>	8,600,000 円
15号地	221.56 m <sup>2</sup>	8,400,000 円

## 2期分譲地



売主 株式会社 ドット大野城  
成泰不動産 株式会社

お問合せ TEL 083-972-2255

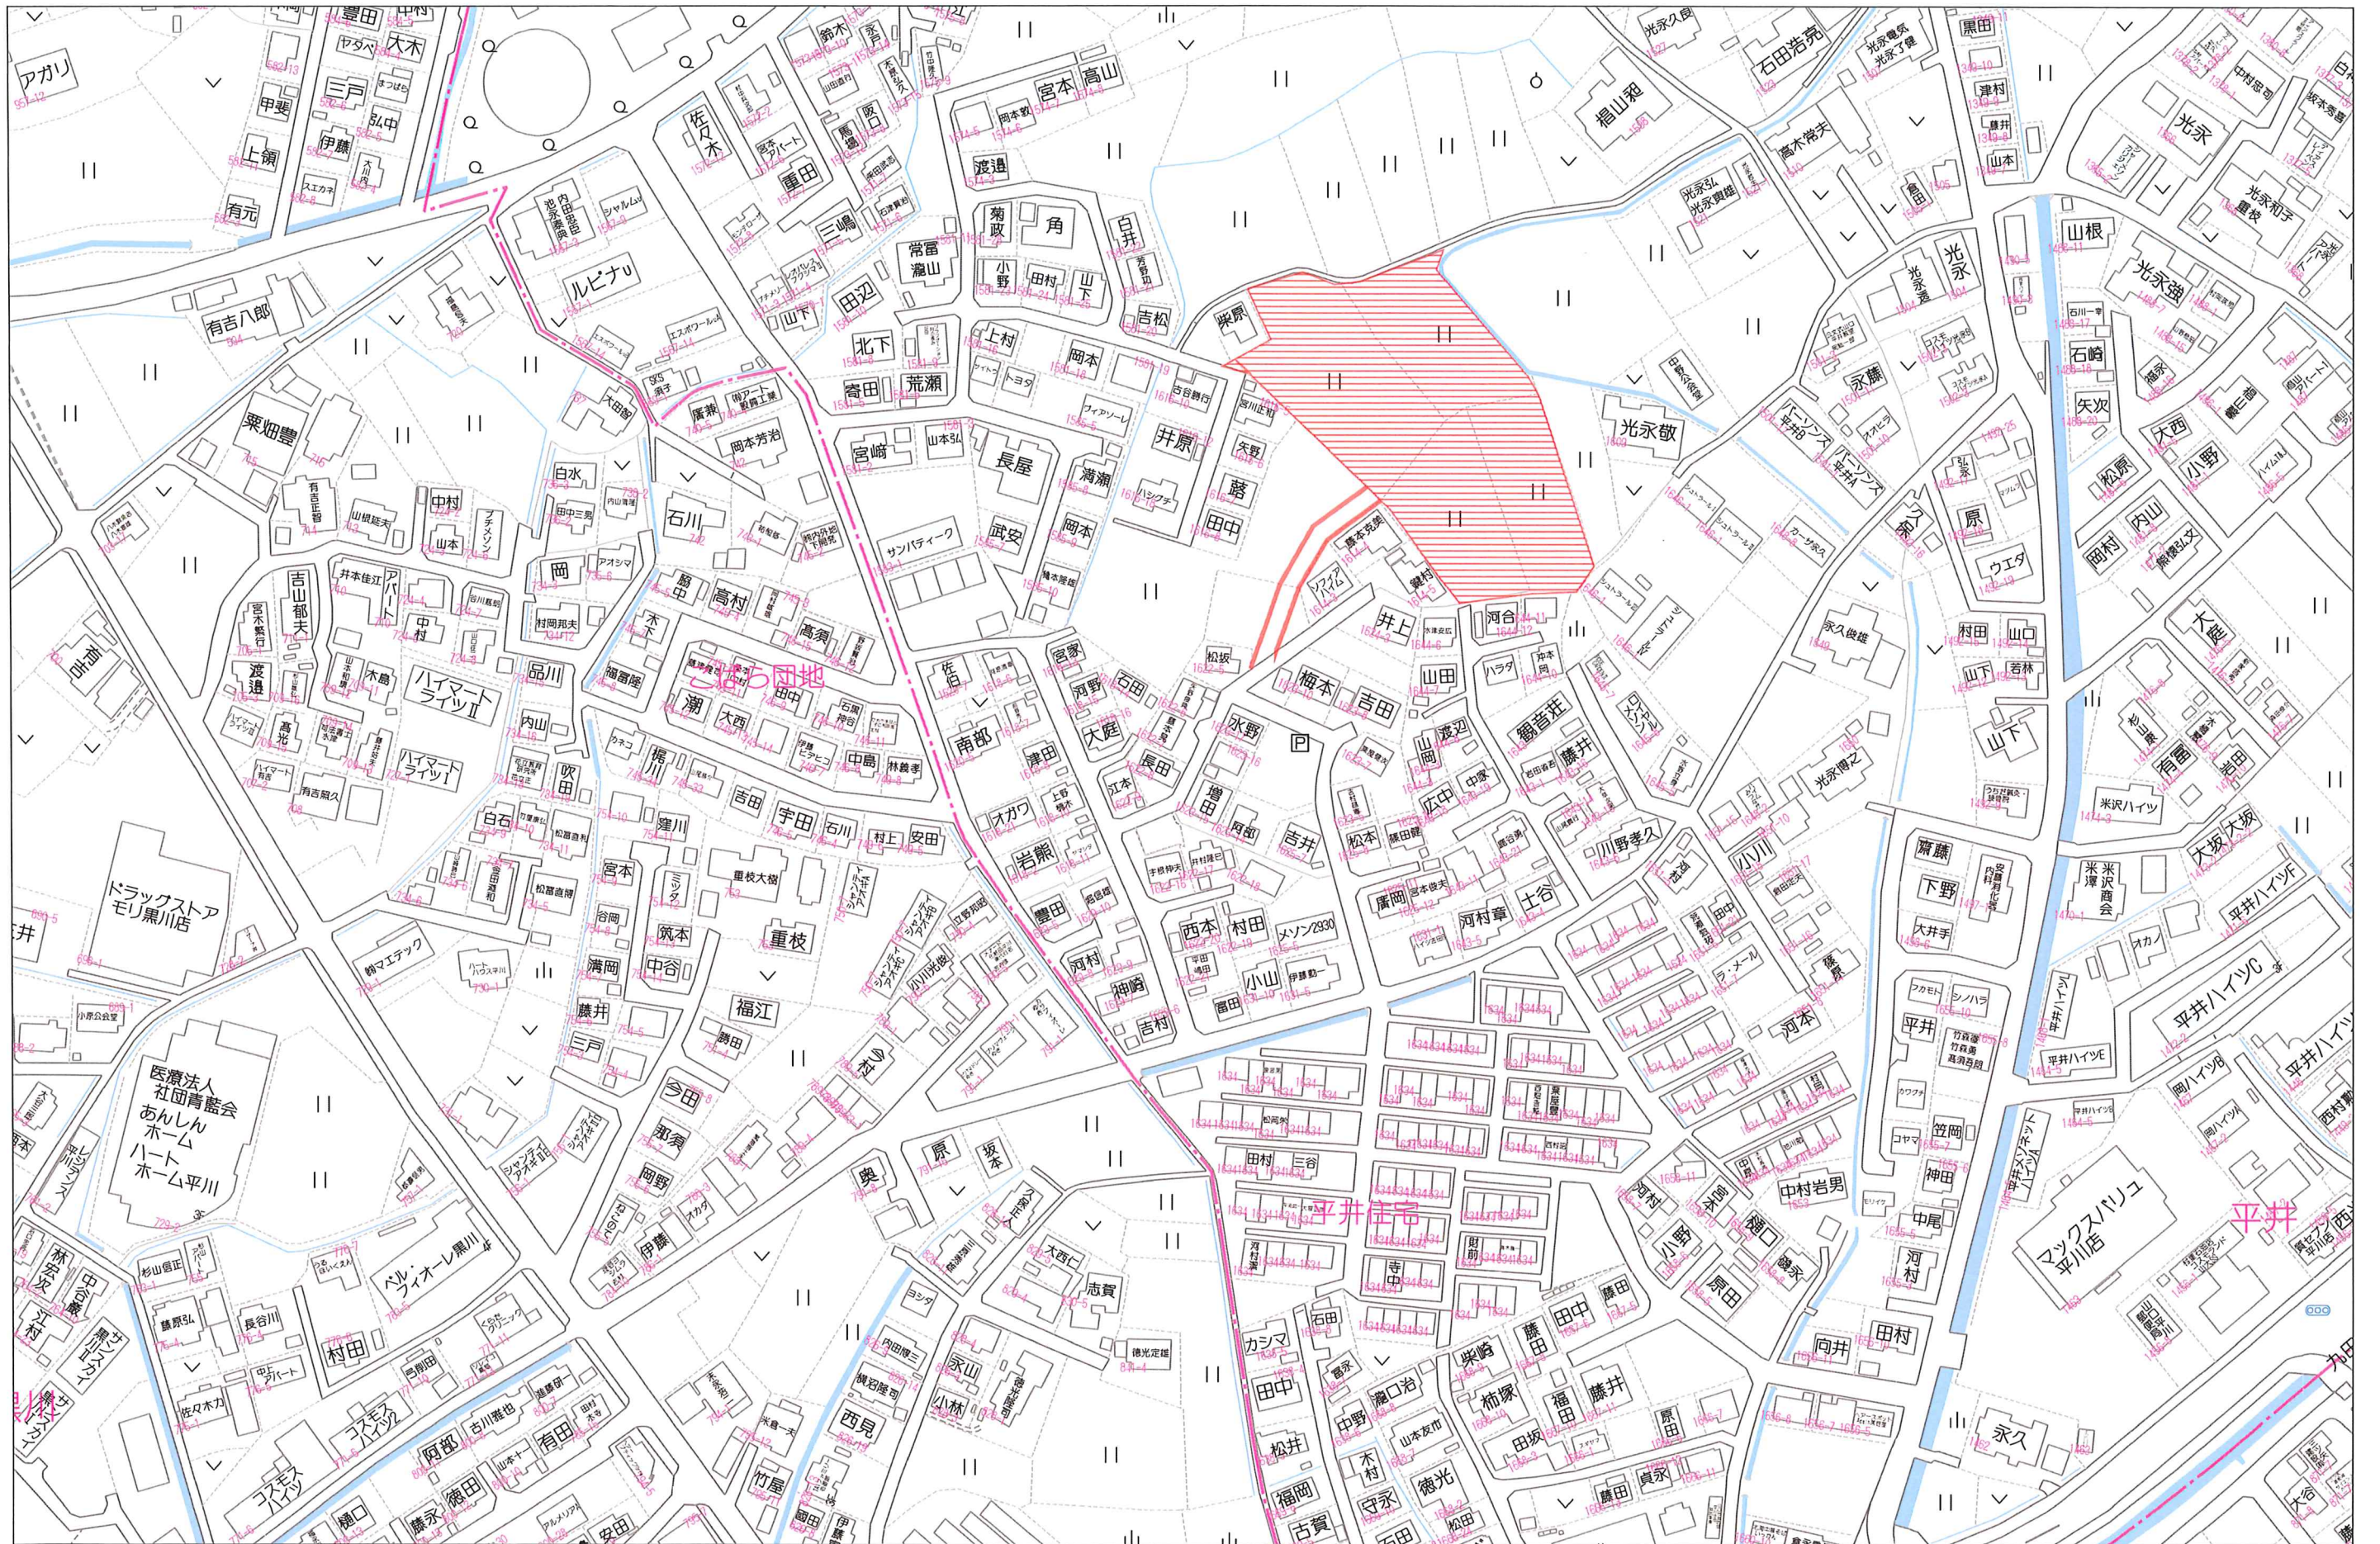

80m

1:1866

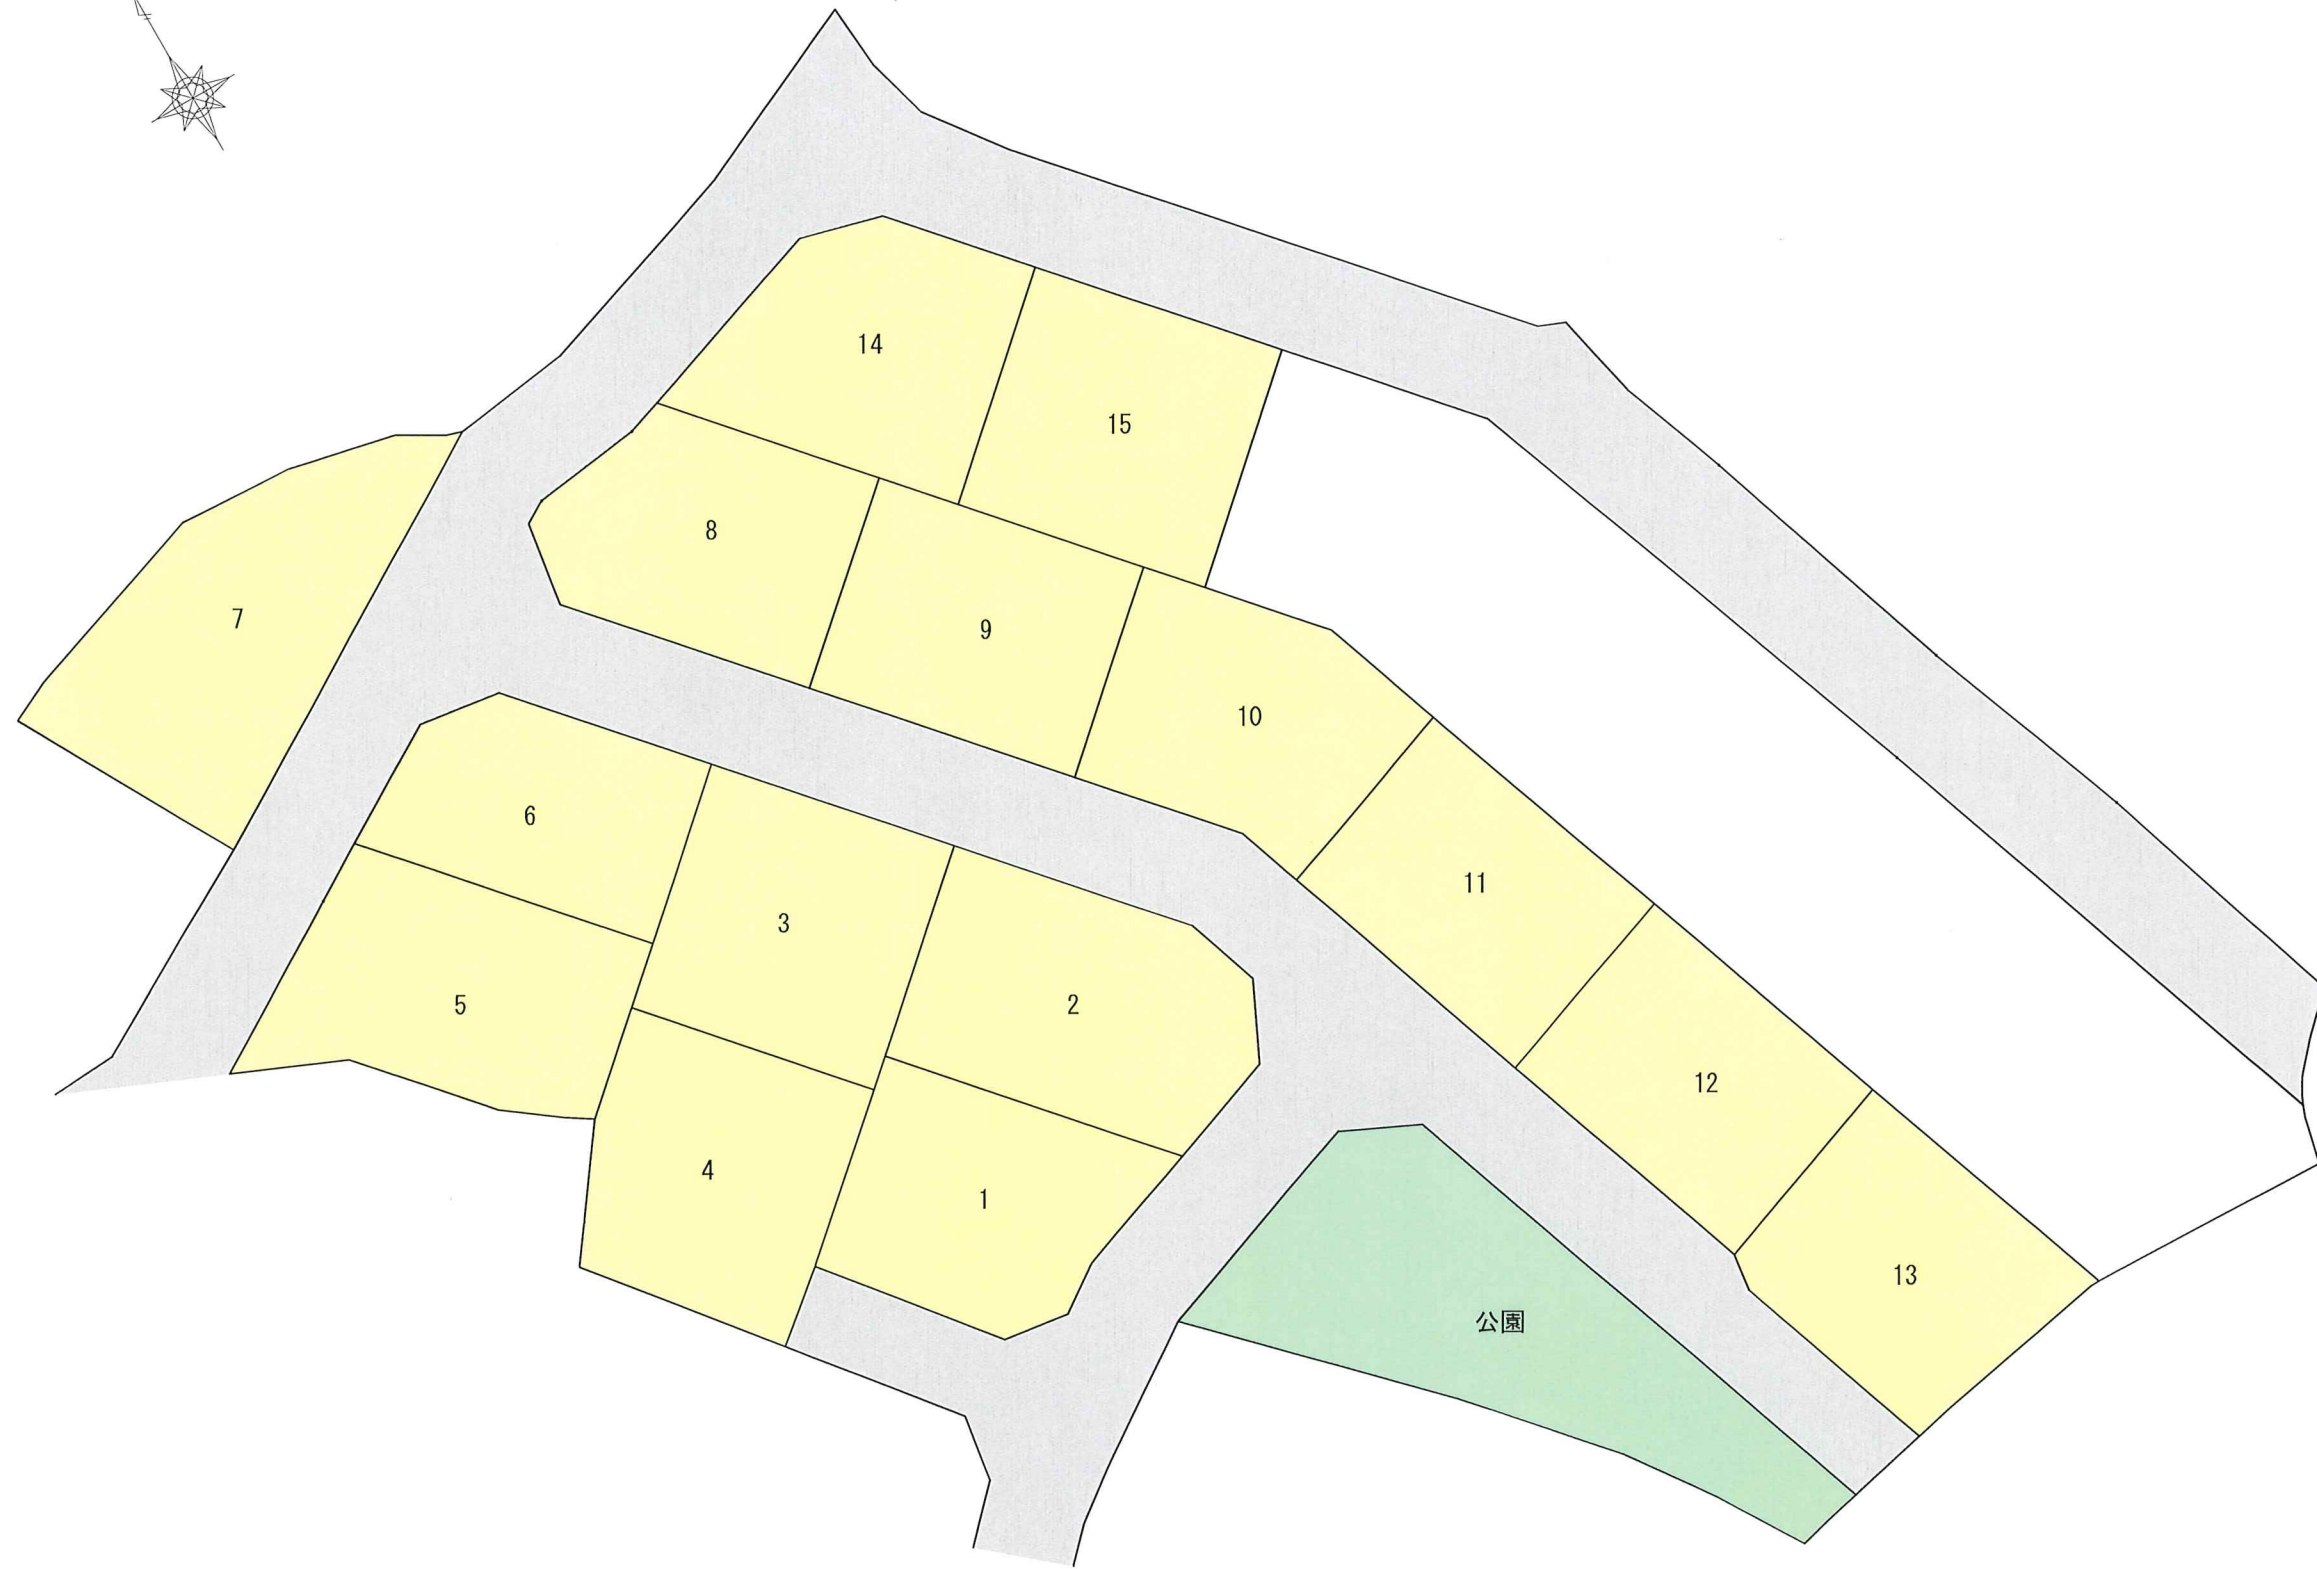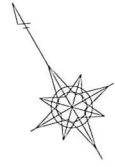

宅地 1	208.34㎡
宅地 2	250.44㎡
宅地 3	224.19㎡
宅地 4	224.19㎡
宅地 5	240.19㎡
宅地 6	186.19㎡
宅地 7	287.93㎡
宅地 8	213.17㎡
宅地 9	211.83㎡
宅地 10	215.99㎡
宅地 11	210.66㎡
宅地 12	210.63㎡
宅地 13	218.84㎡
宅地 14	221.56㎡
宅地 15	221.56㎡